




1 PLANTA  
ESCALA 1/25

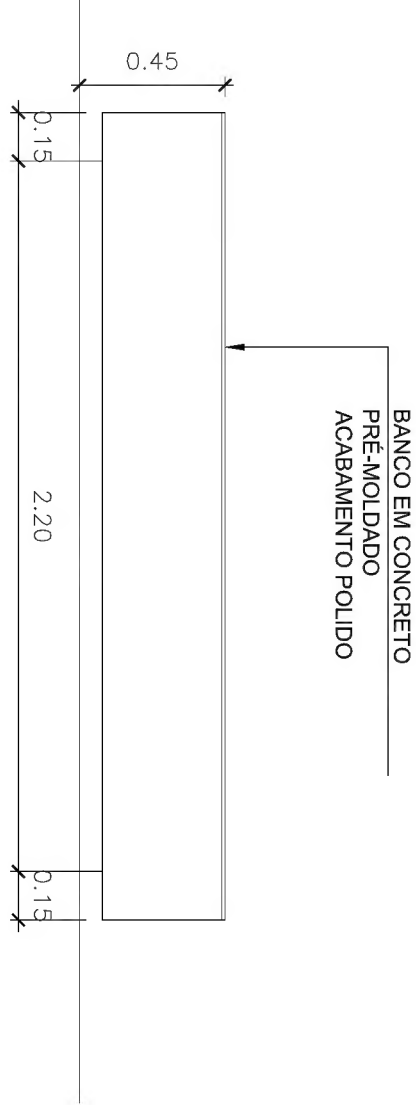


2 VISTA FRONTAL  
ESCALA 1/25

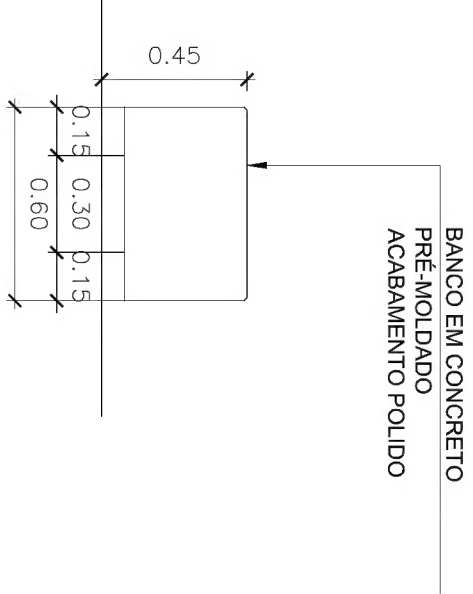

3 VISTA LATERAL  
ESCALA 1/25

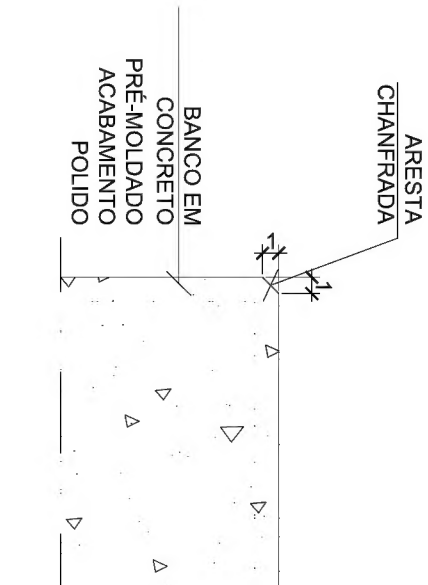

5 DETALHE  
ESCALA 1/5

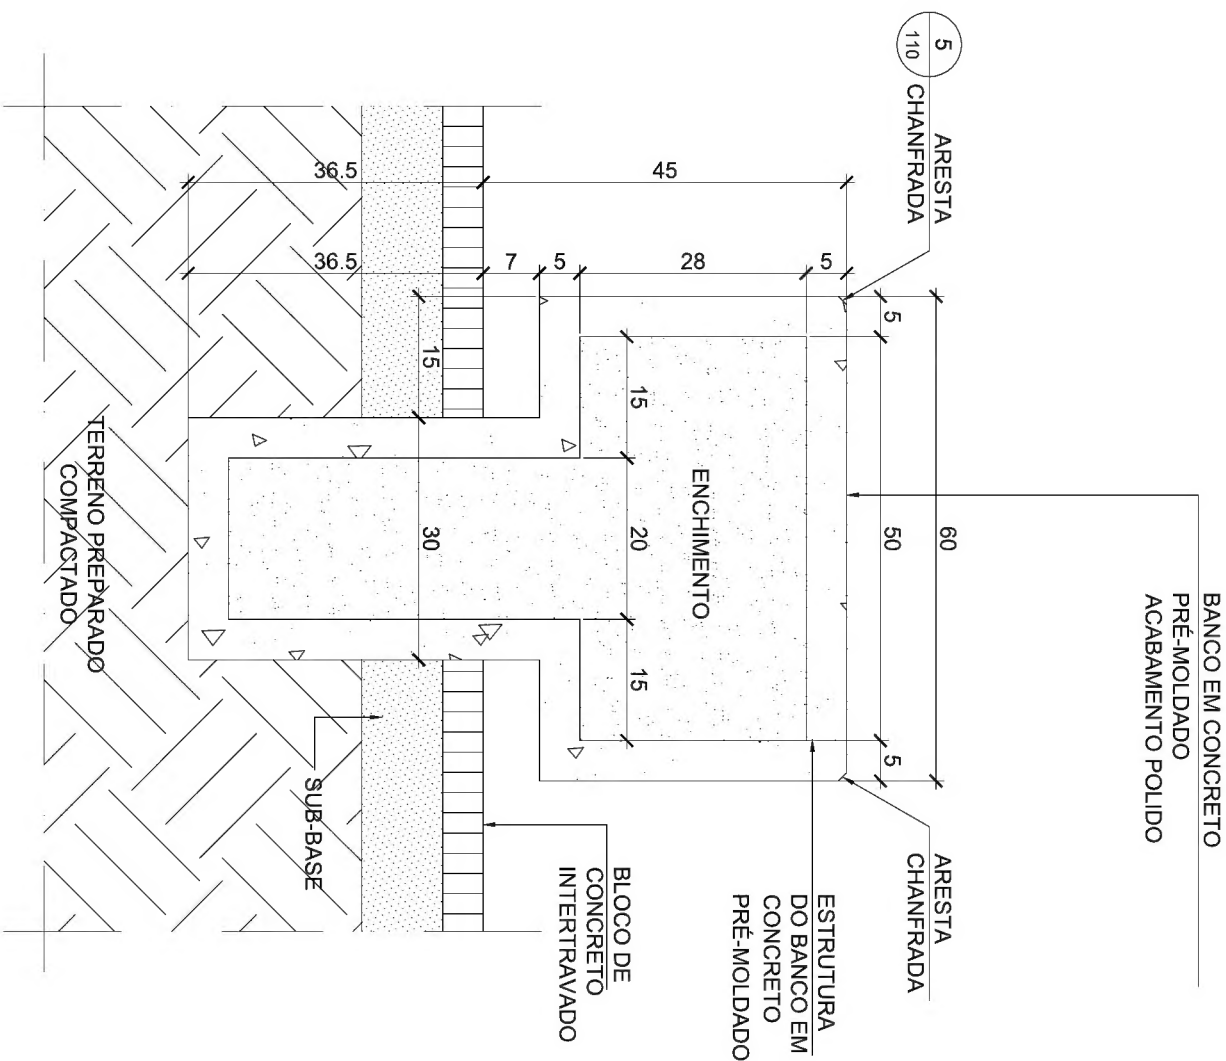

4 CORTE A- TRANSVERSAL  
ESCALA 1/10

NOTAS
1- MEDIDAS EM METRO:

01	11/05/2011		LETICIA
00	02/05/2011	EMIÇÃO INICIAL	LETICIA
REV.	DATA	MODIFICAÇÕES	DESENHO

## CARVALHO HOSKEN

PROJETO: VILA OLÍMPICA

DESENHO:

DETALHE BANCO S/ ENCOSTO

ARO,RESP.	DESENHO	VISTO	DATA	ESCALA	Nº
BERNADETTE BUREGGIO	LETICIA		02/05/2011	1/25	110